




PHARE DE PENLAN

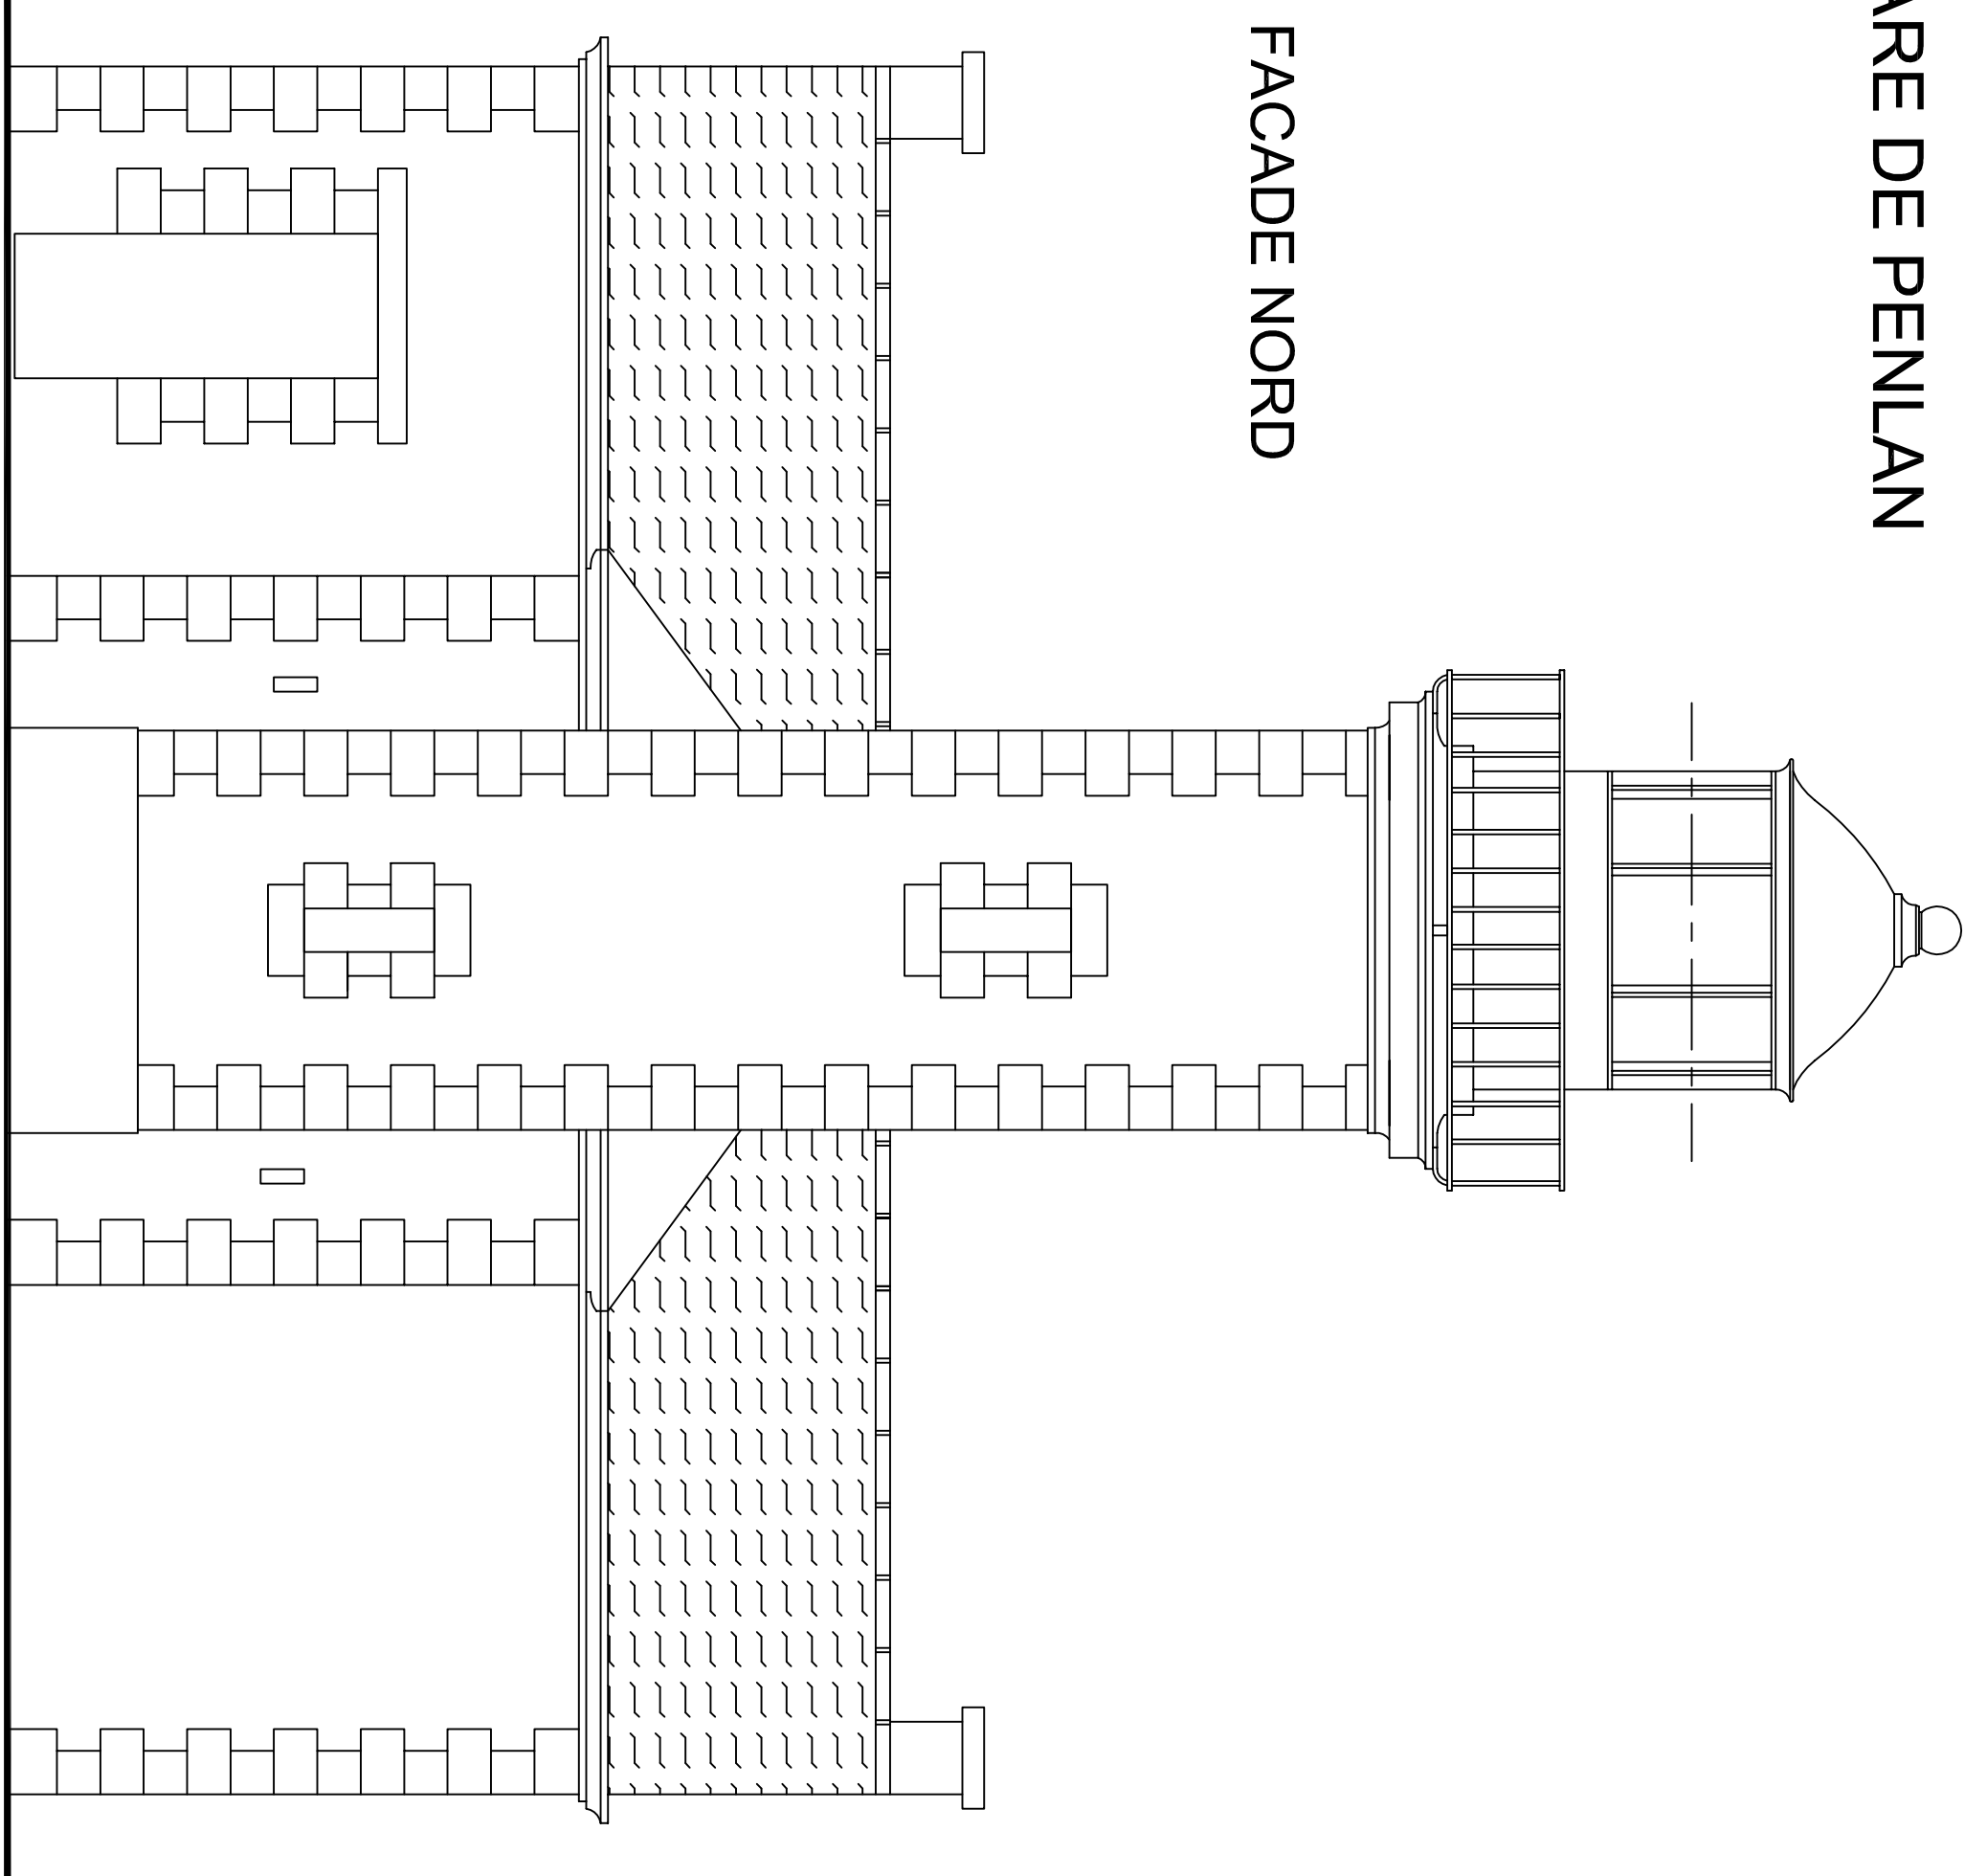

FACADE NORD

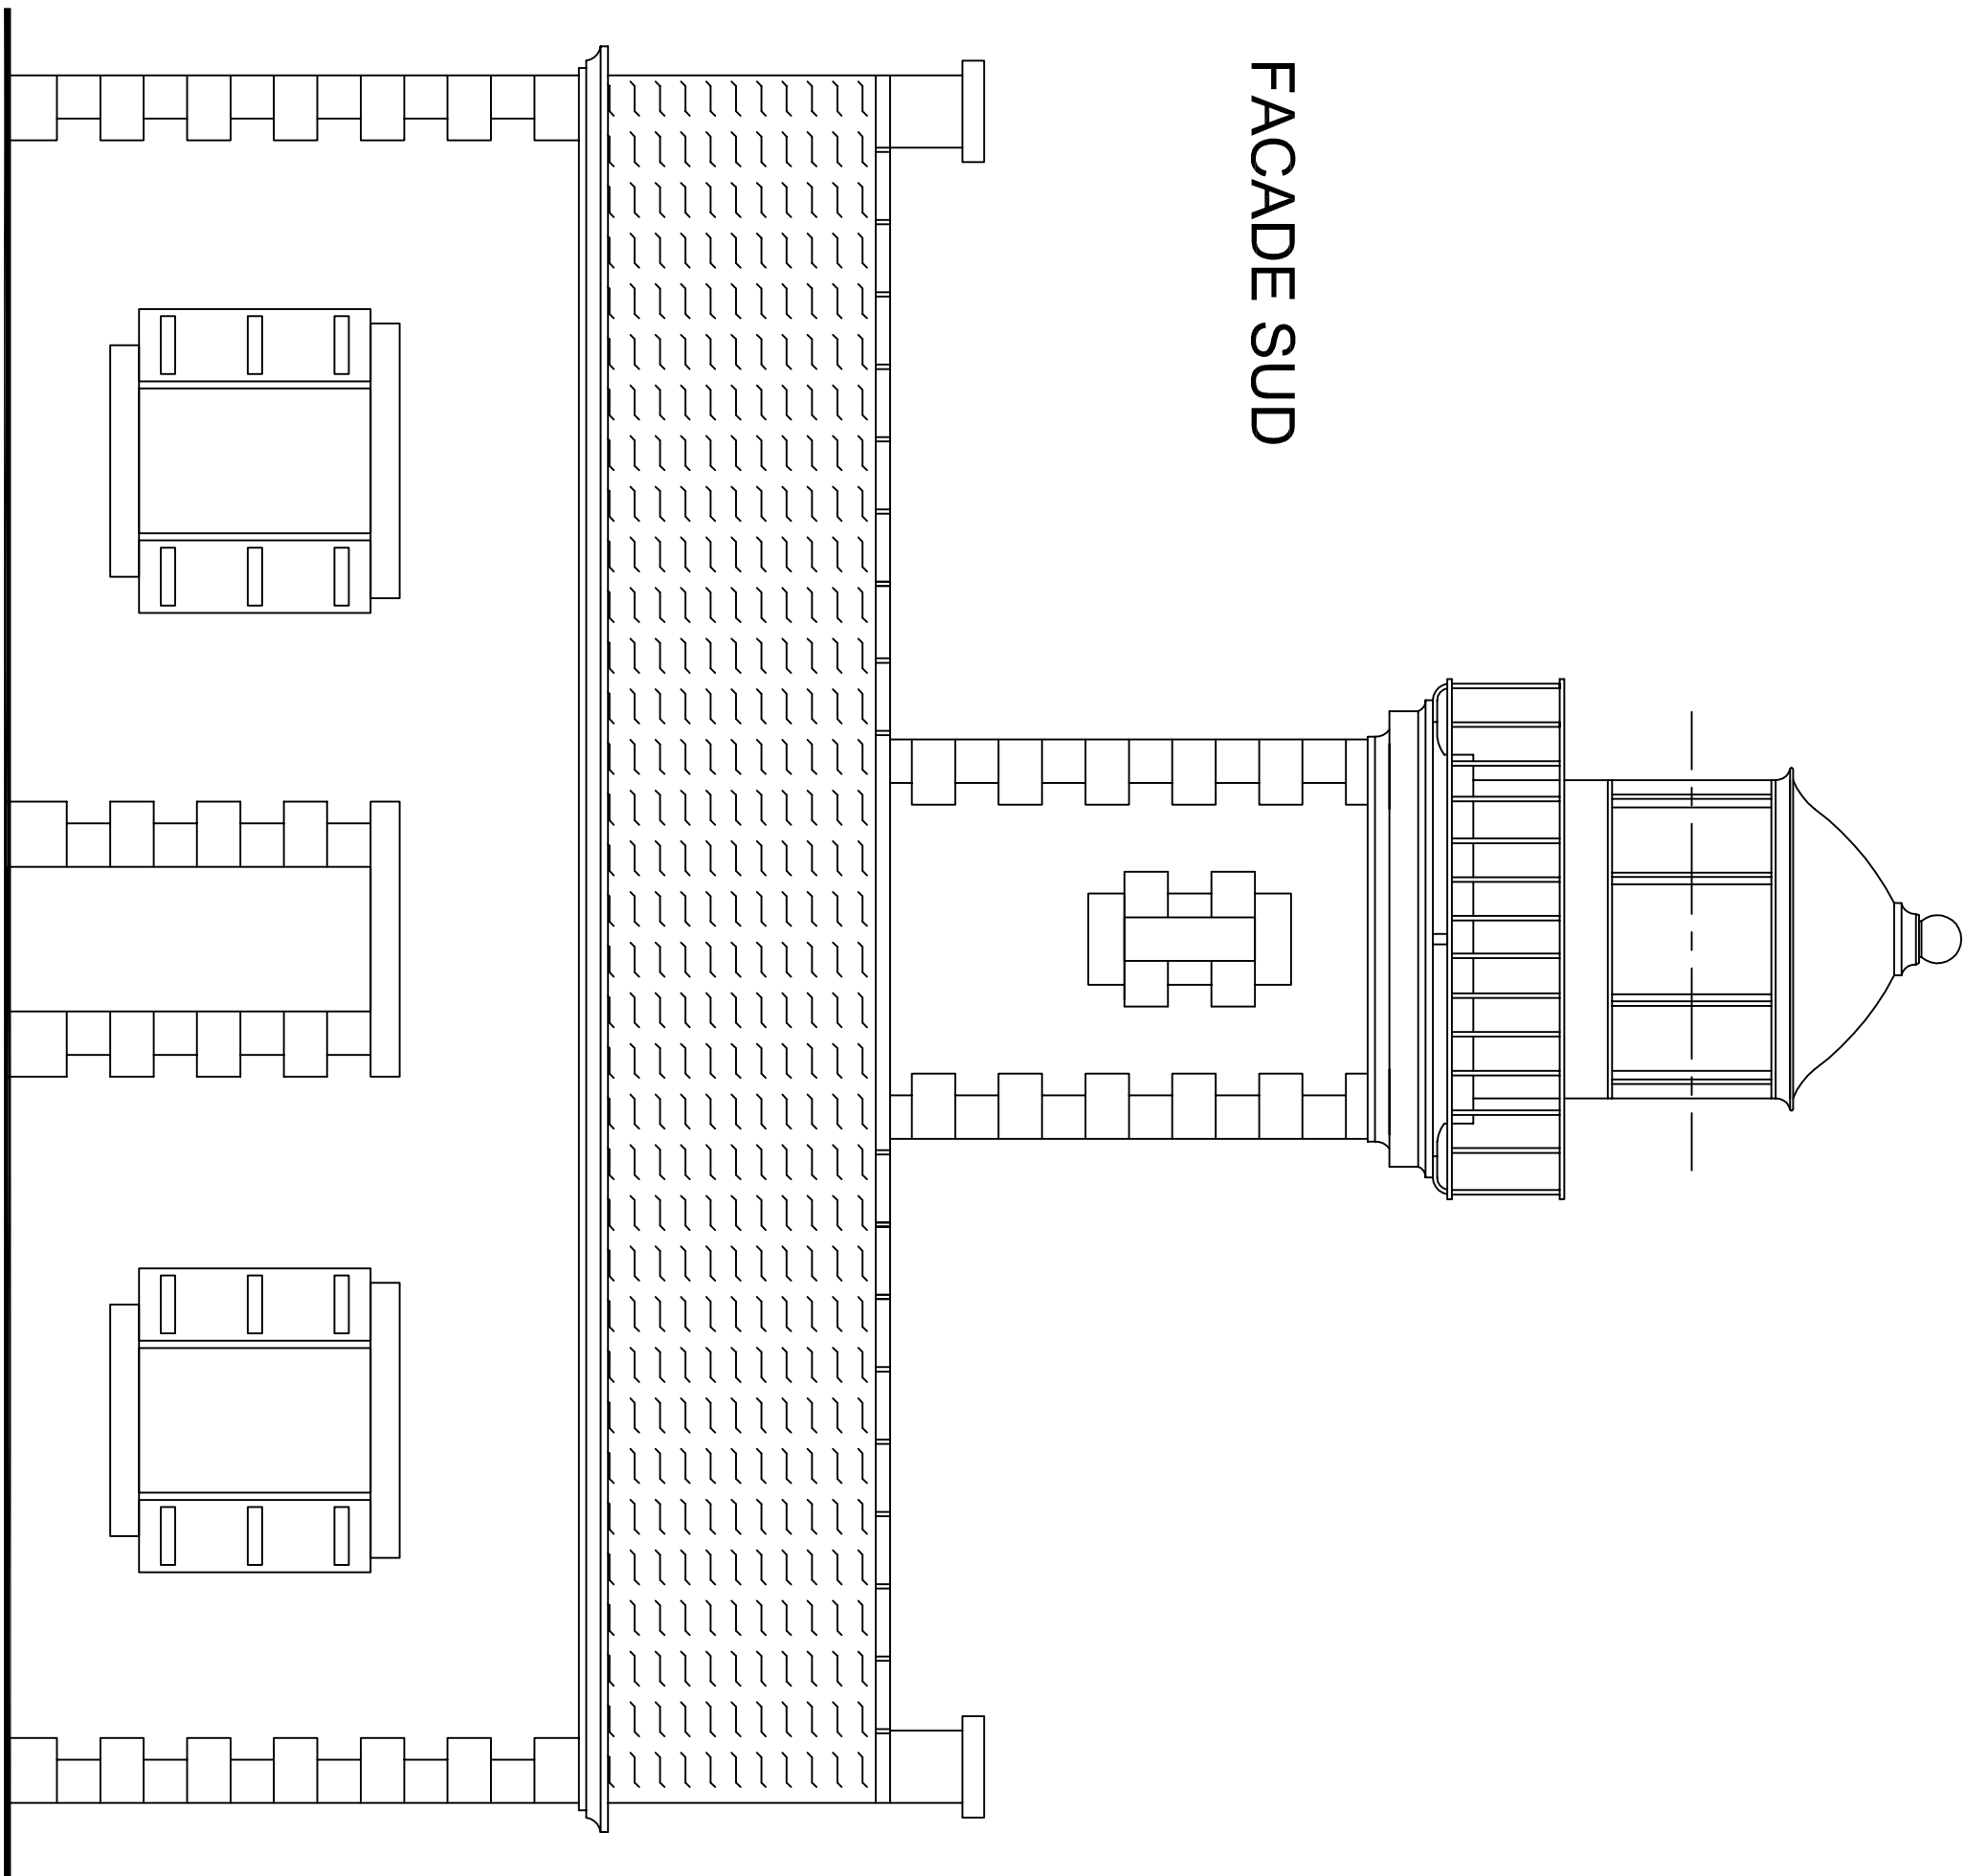


FACADE SUD

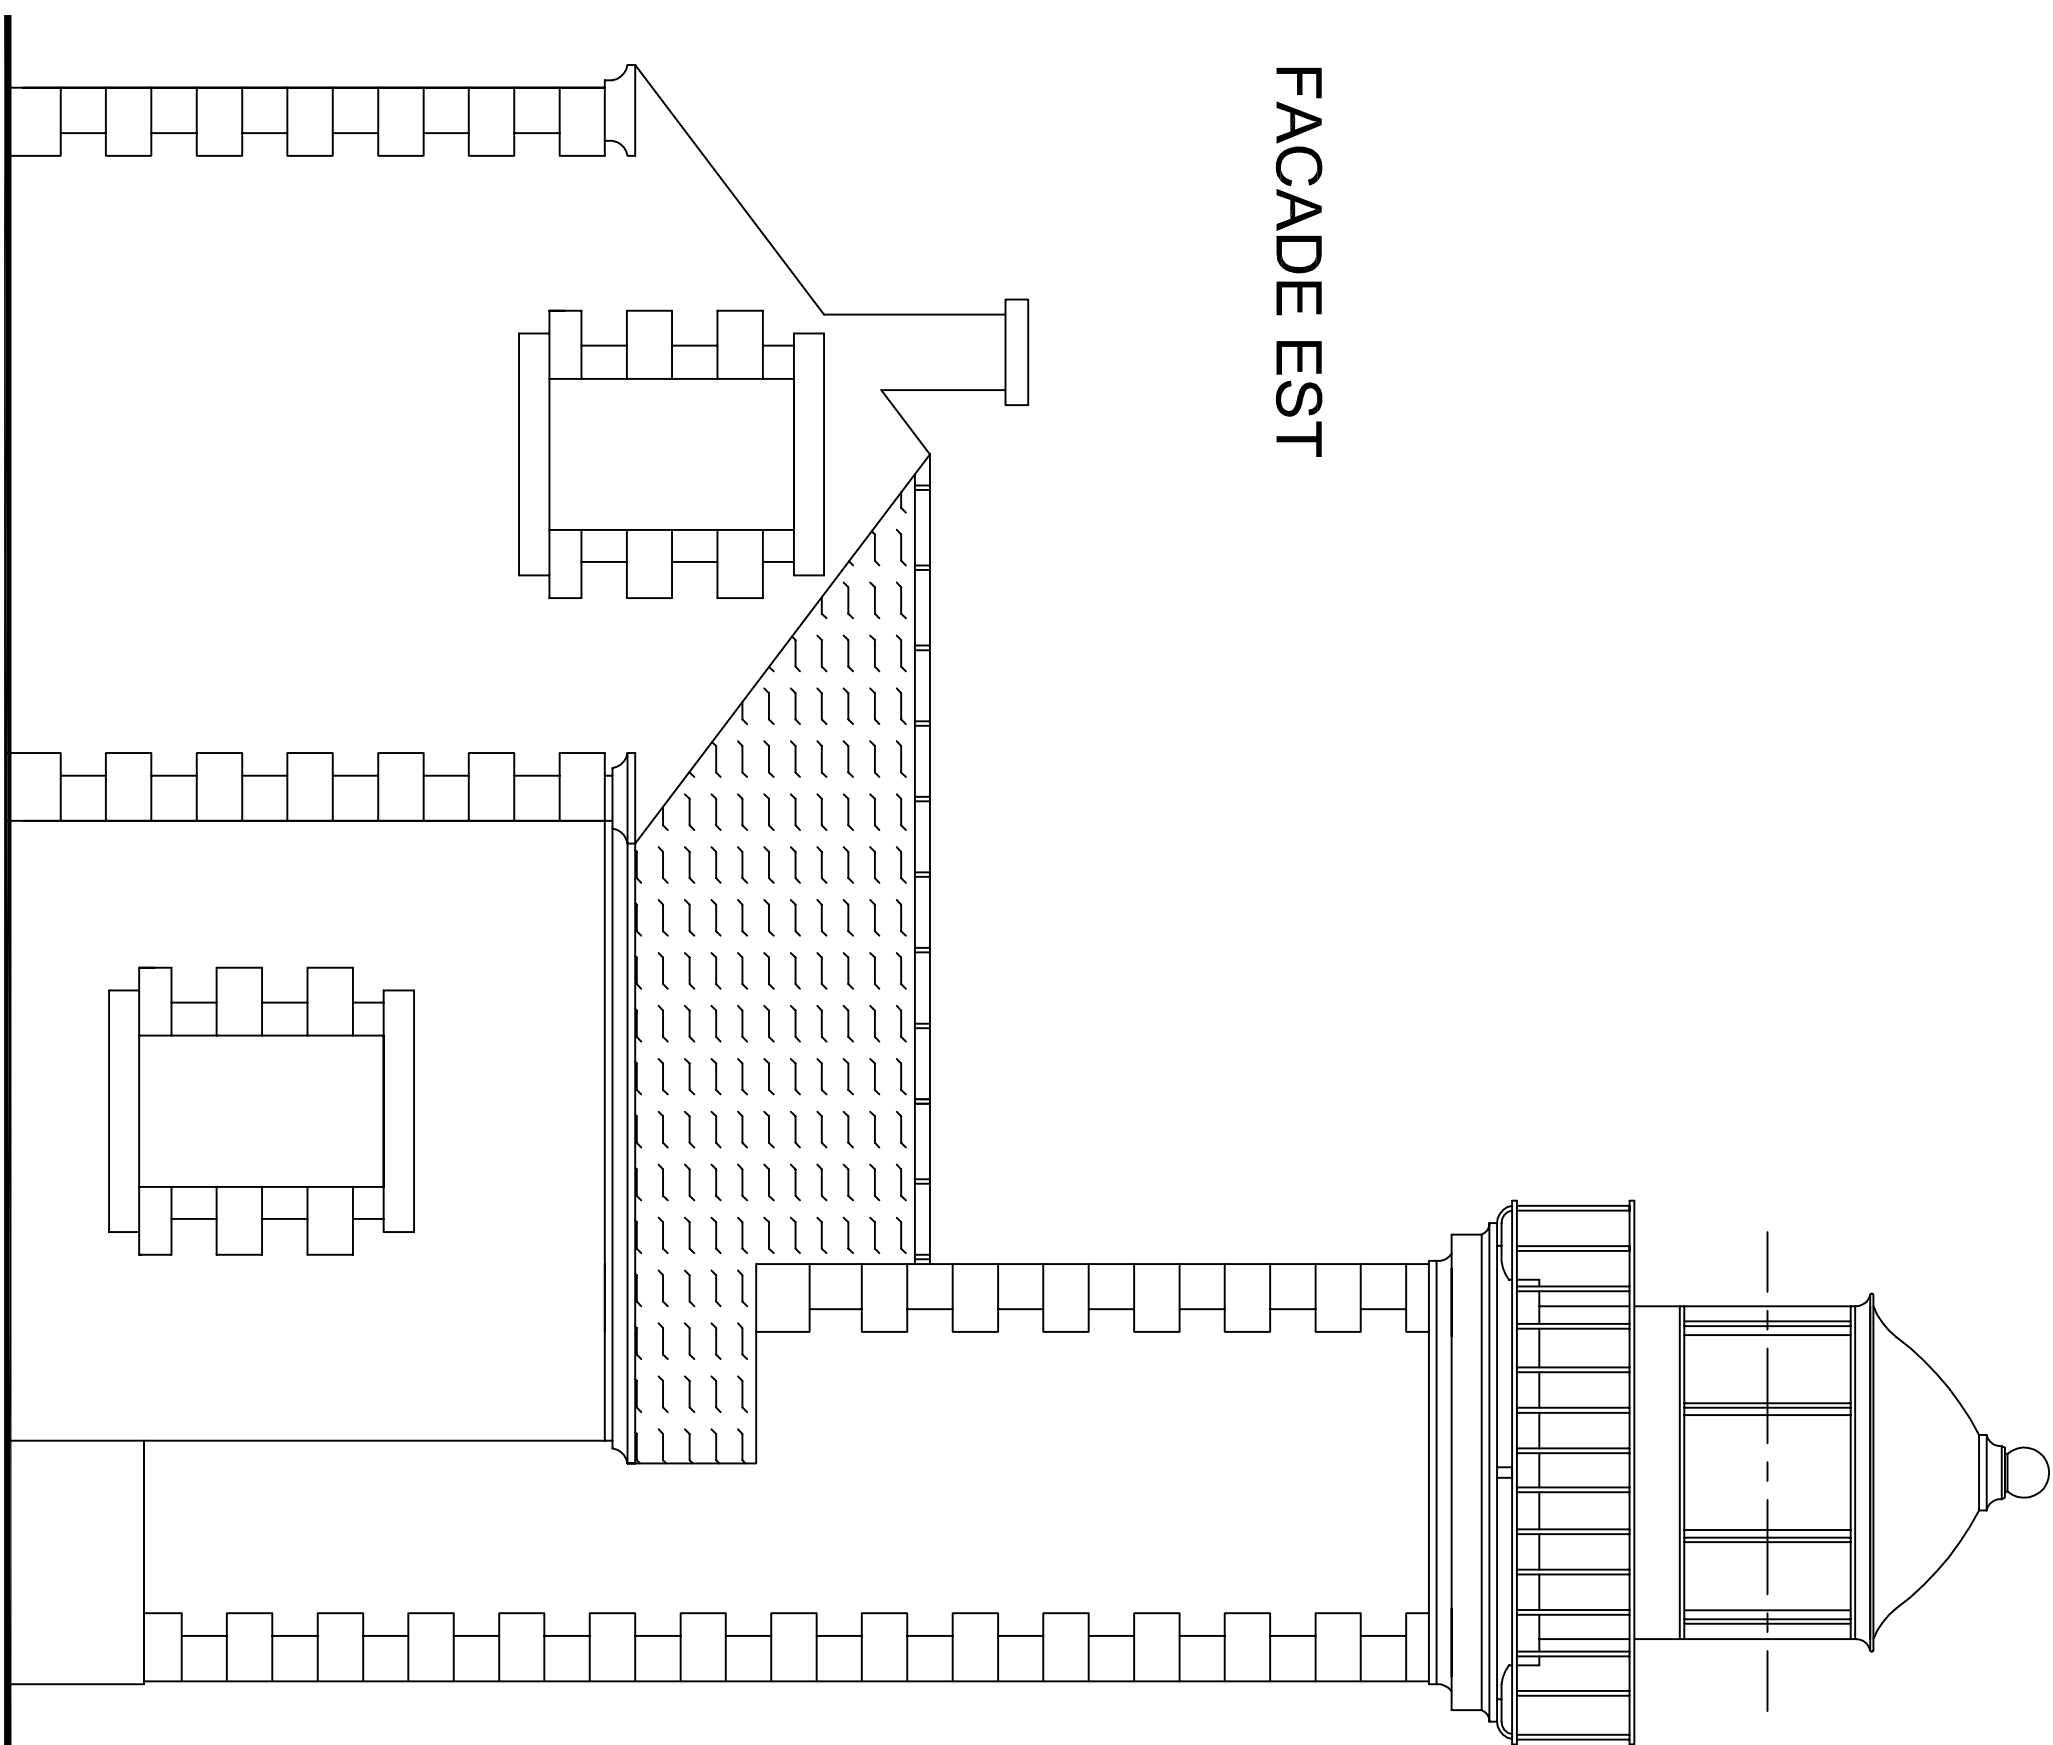


FACADE EST


PLAN DU REZ DE CHAUSSEE

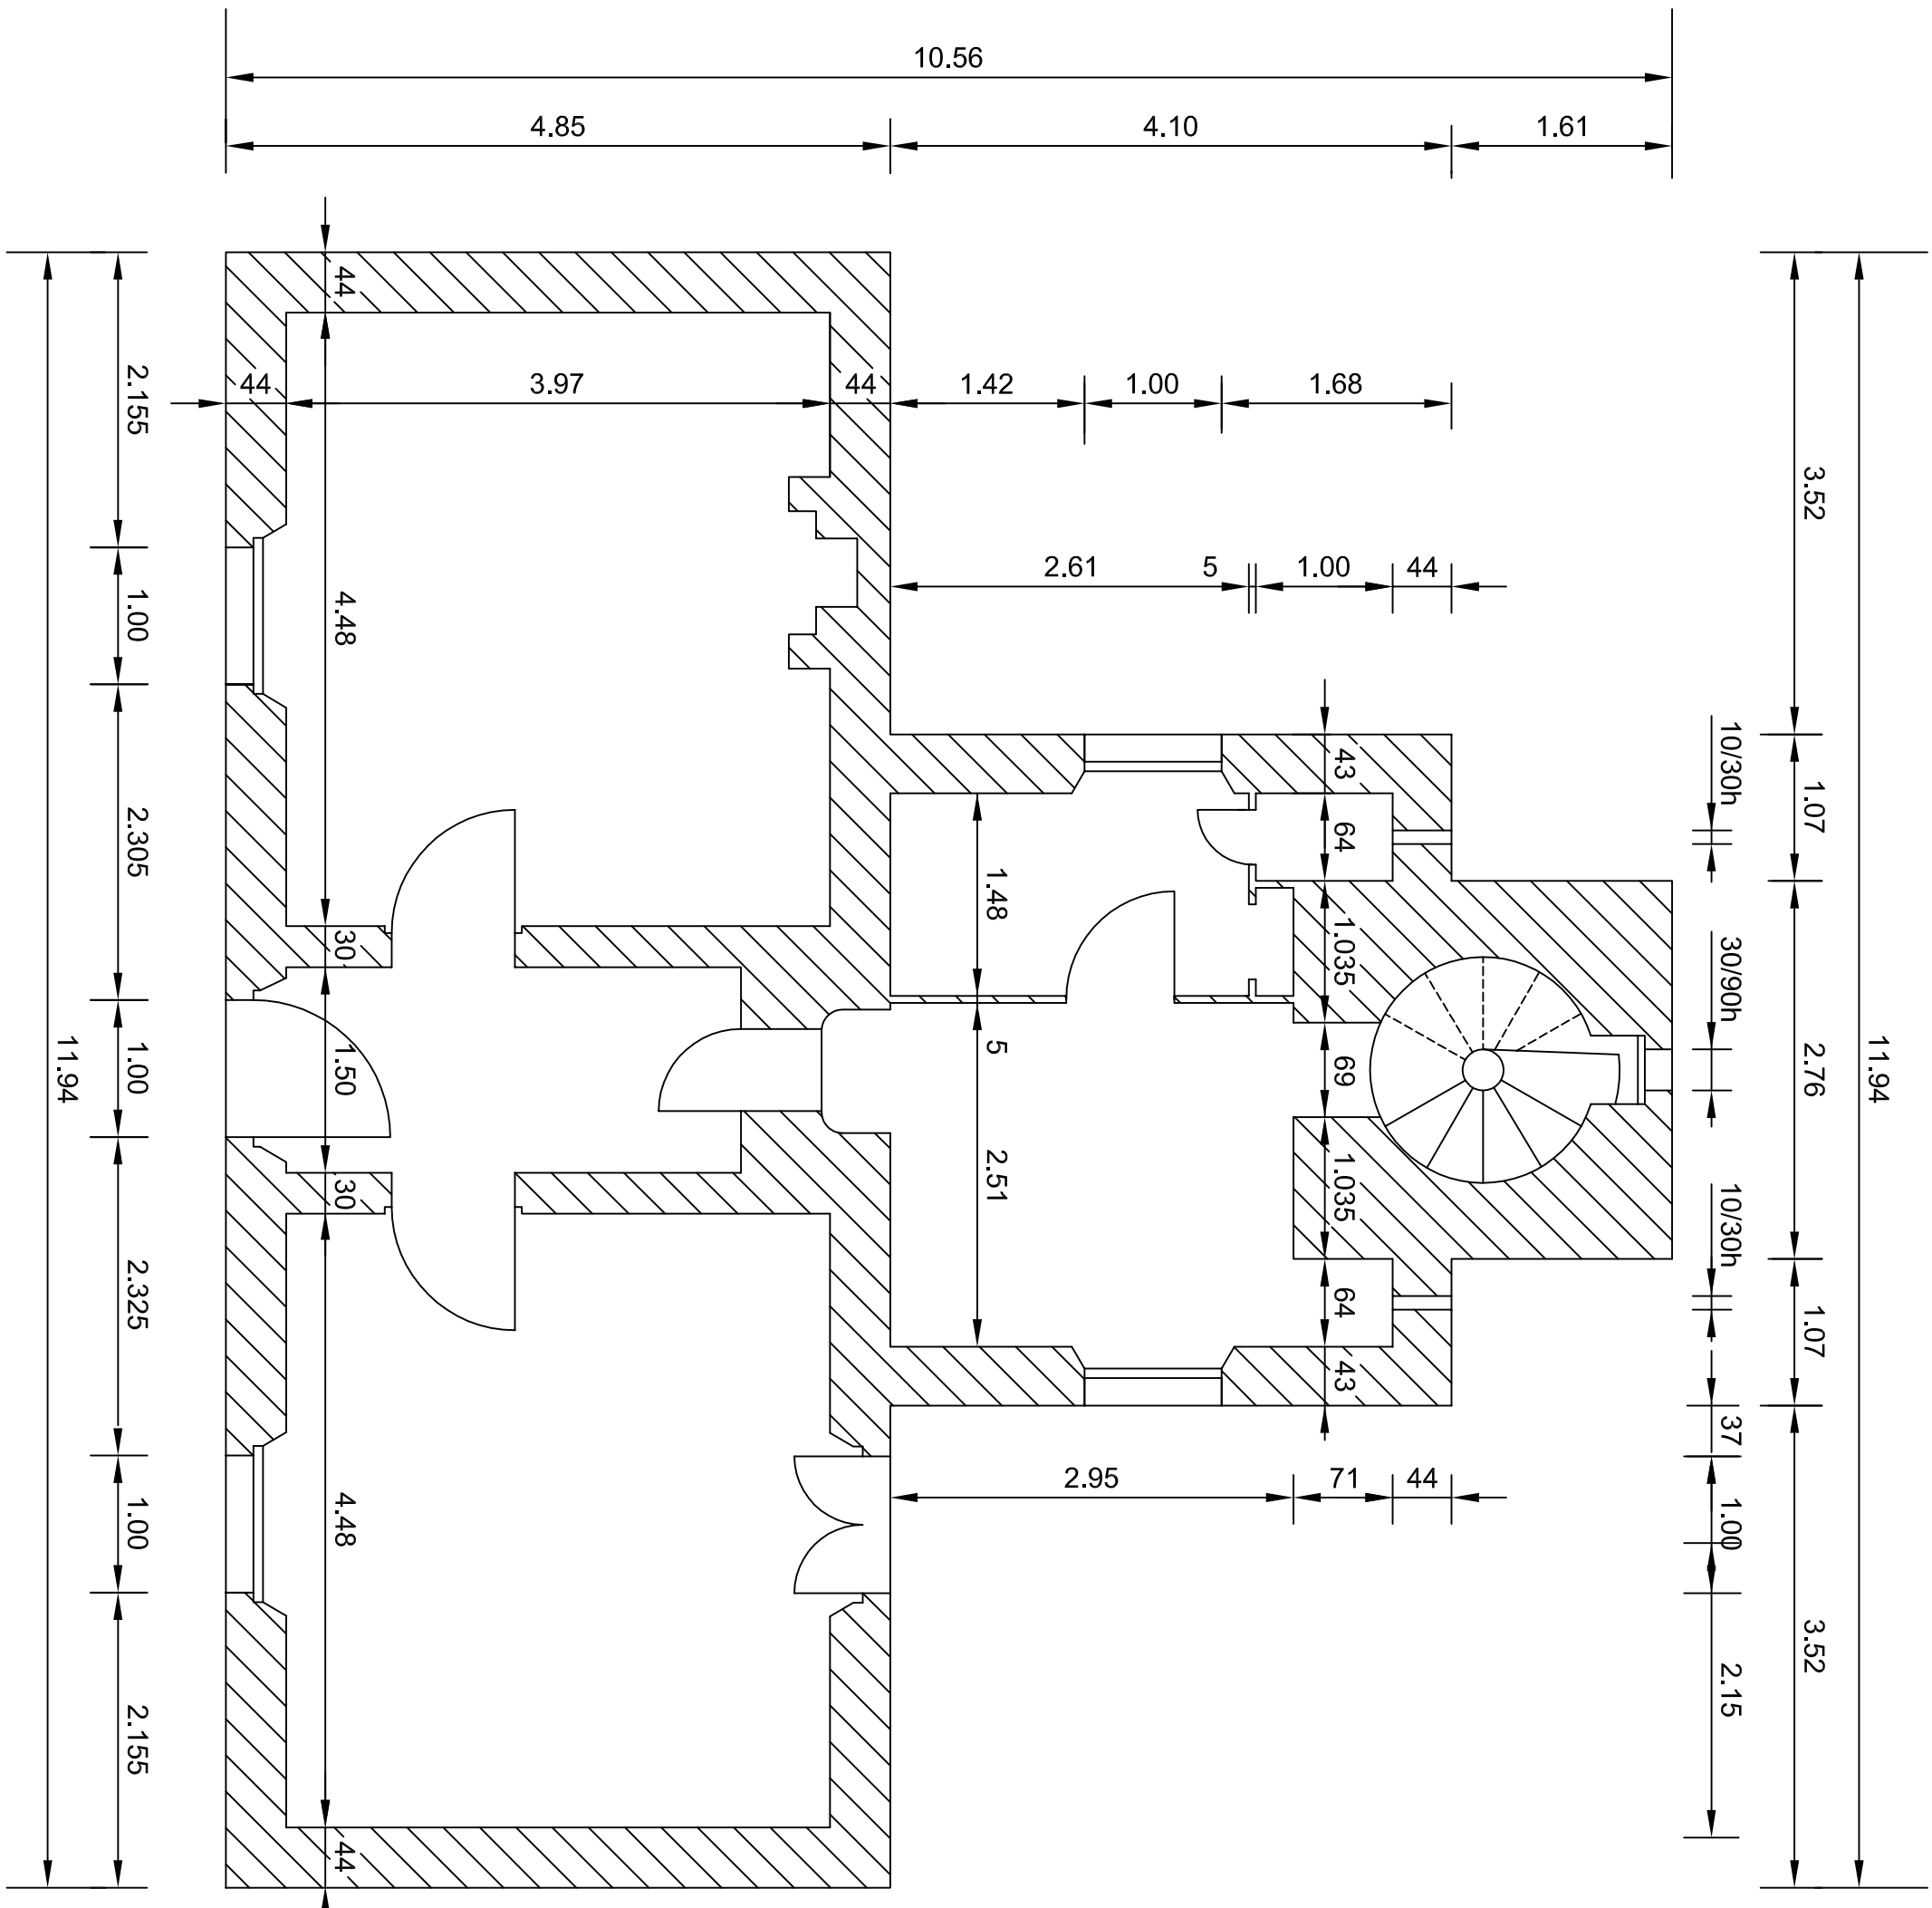

PLAN DES COMBLES

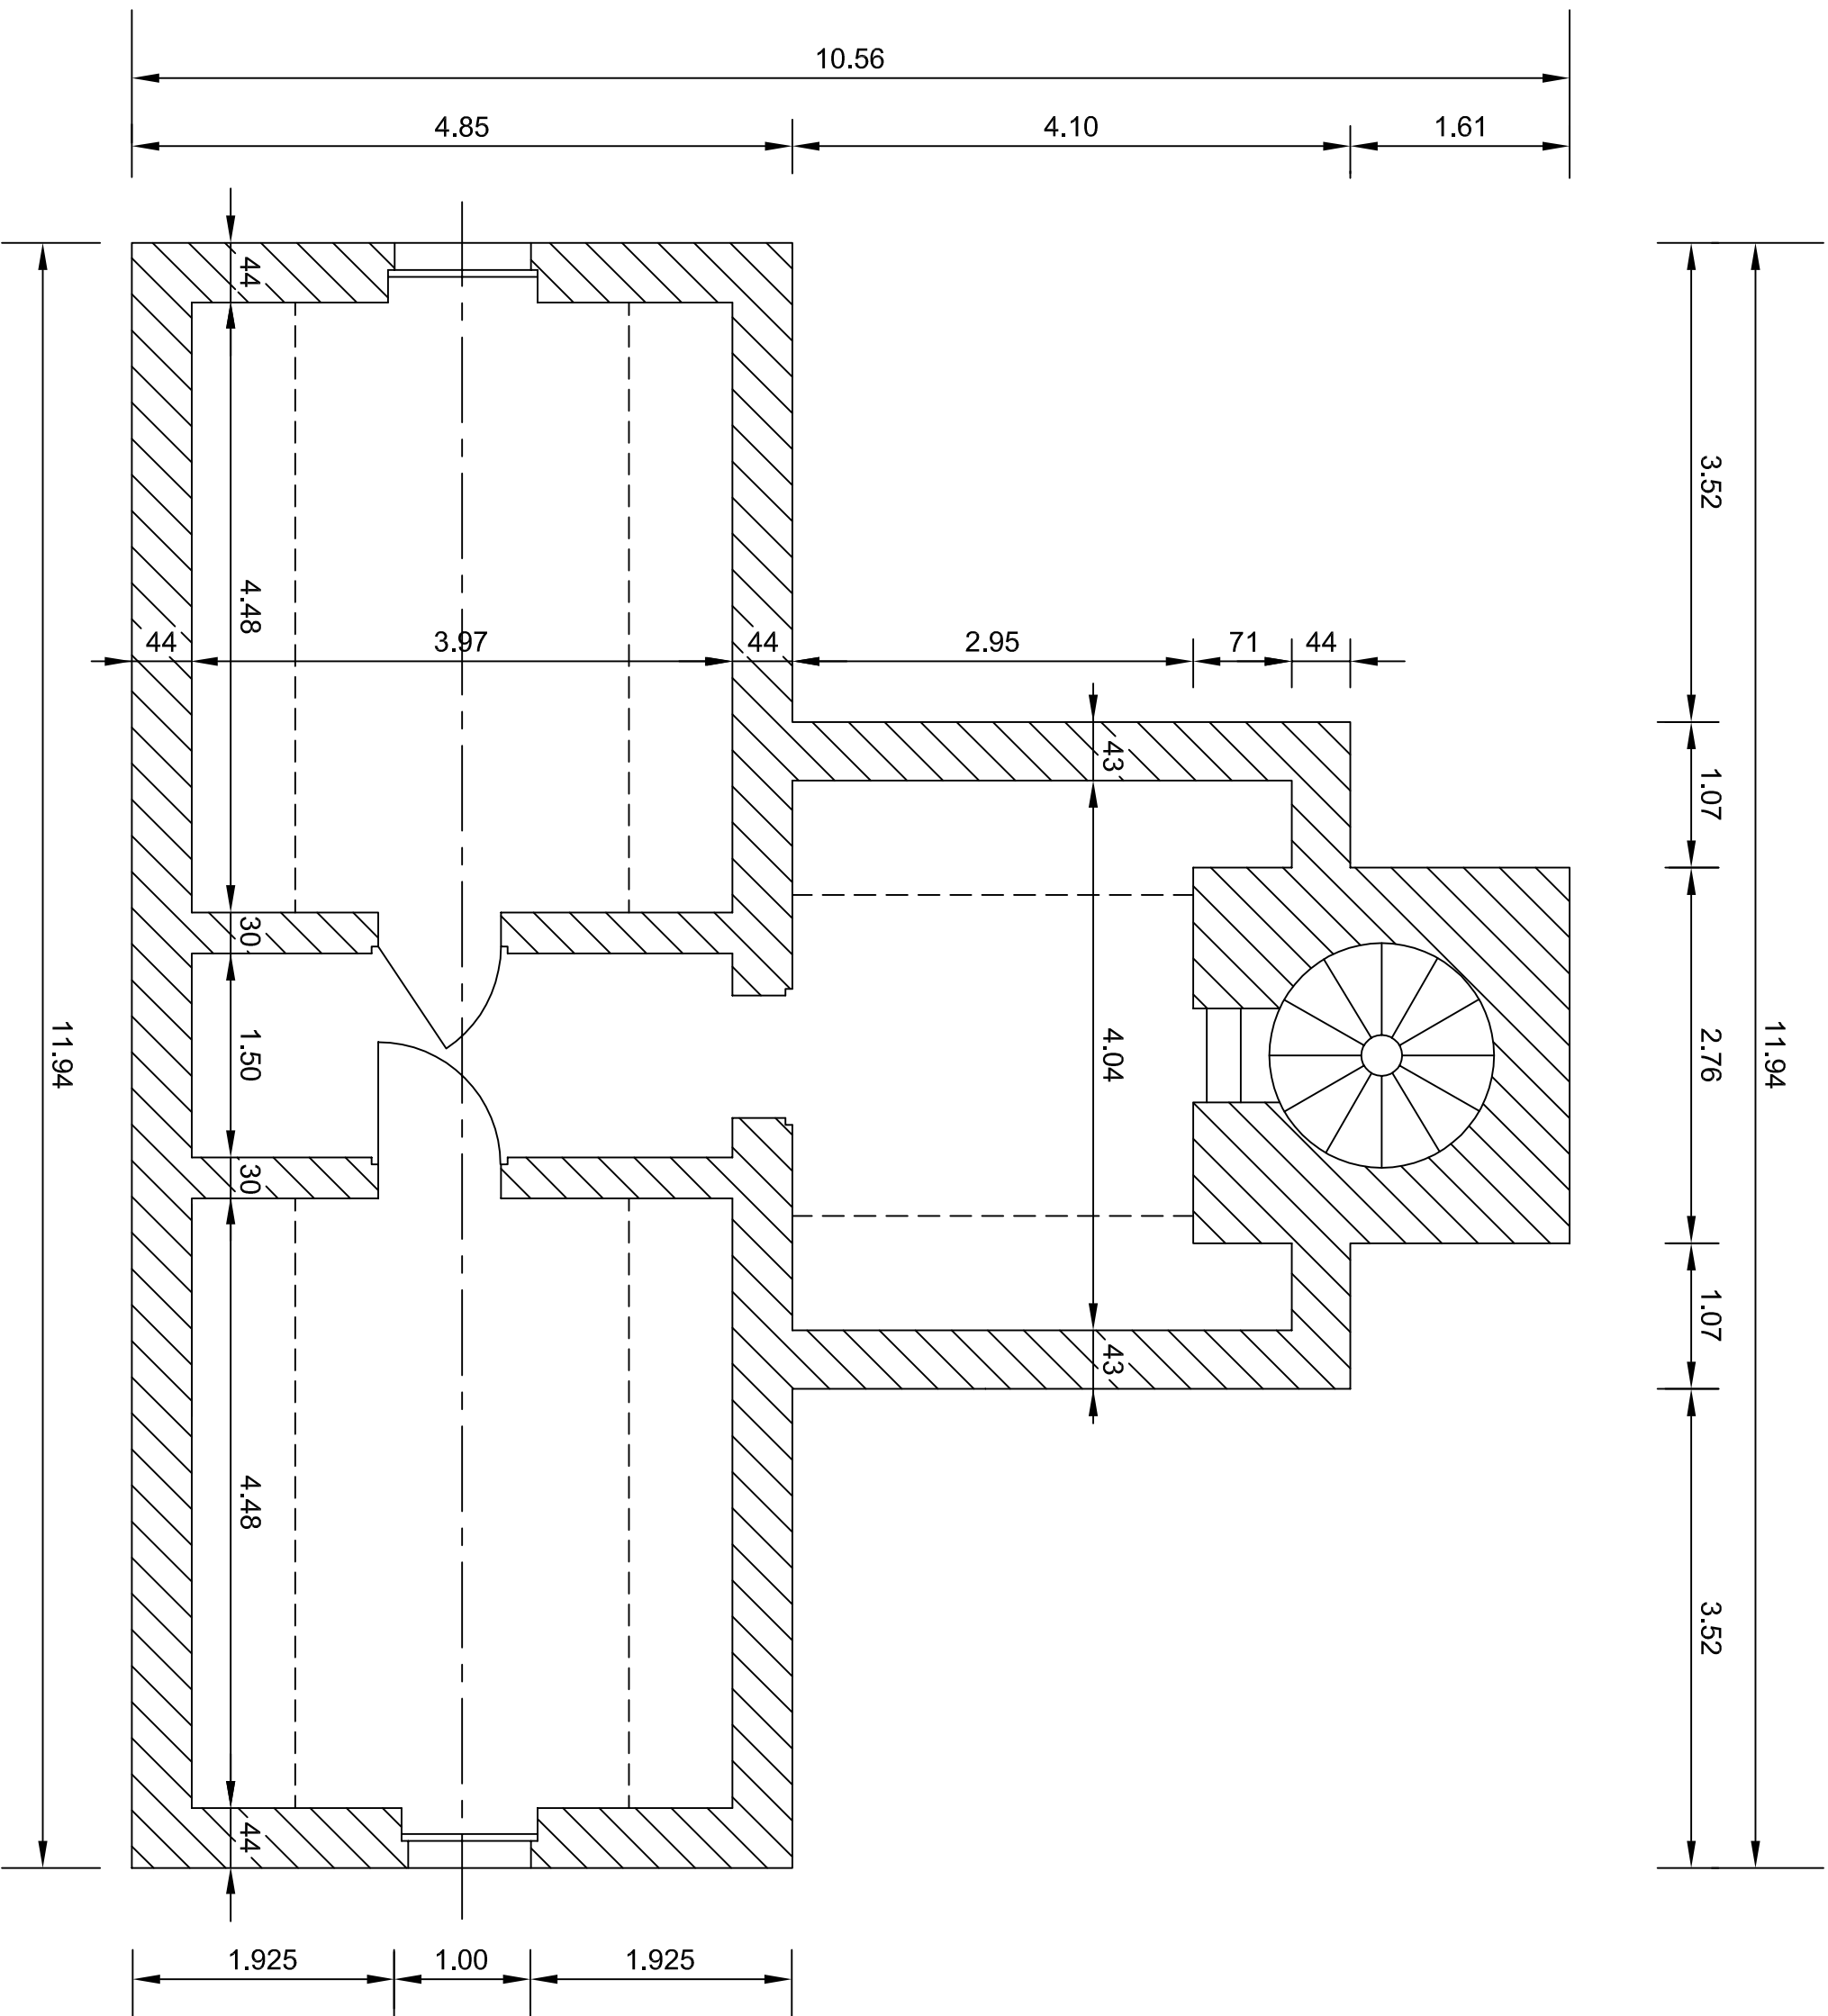

COUPE

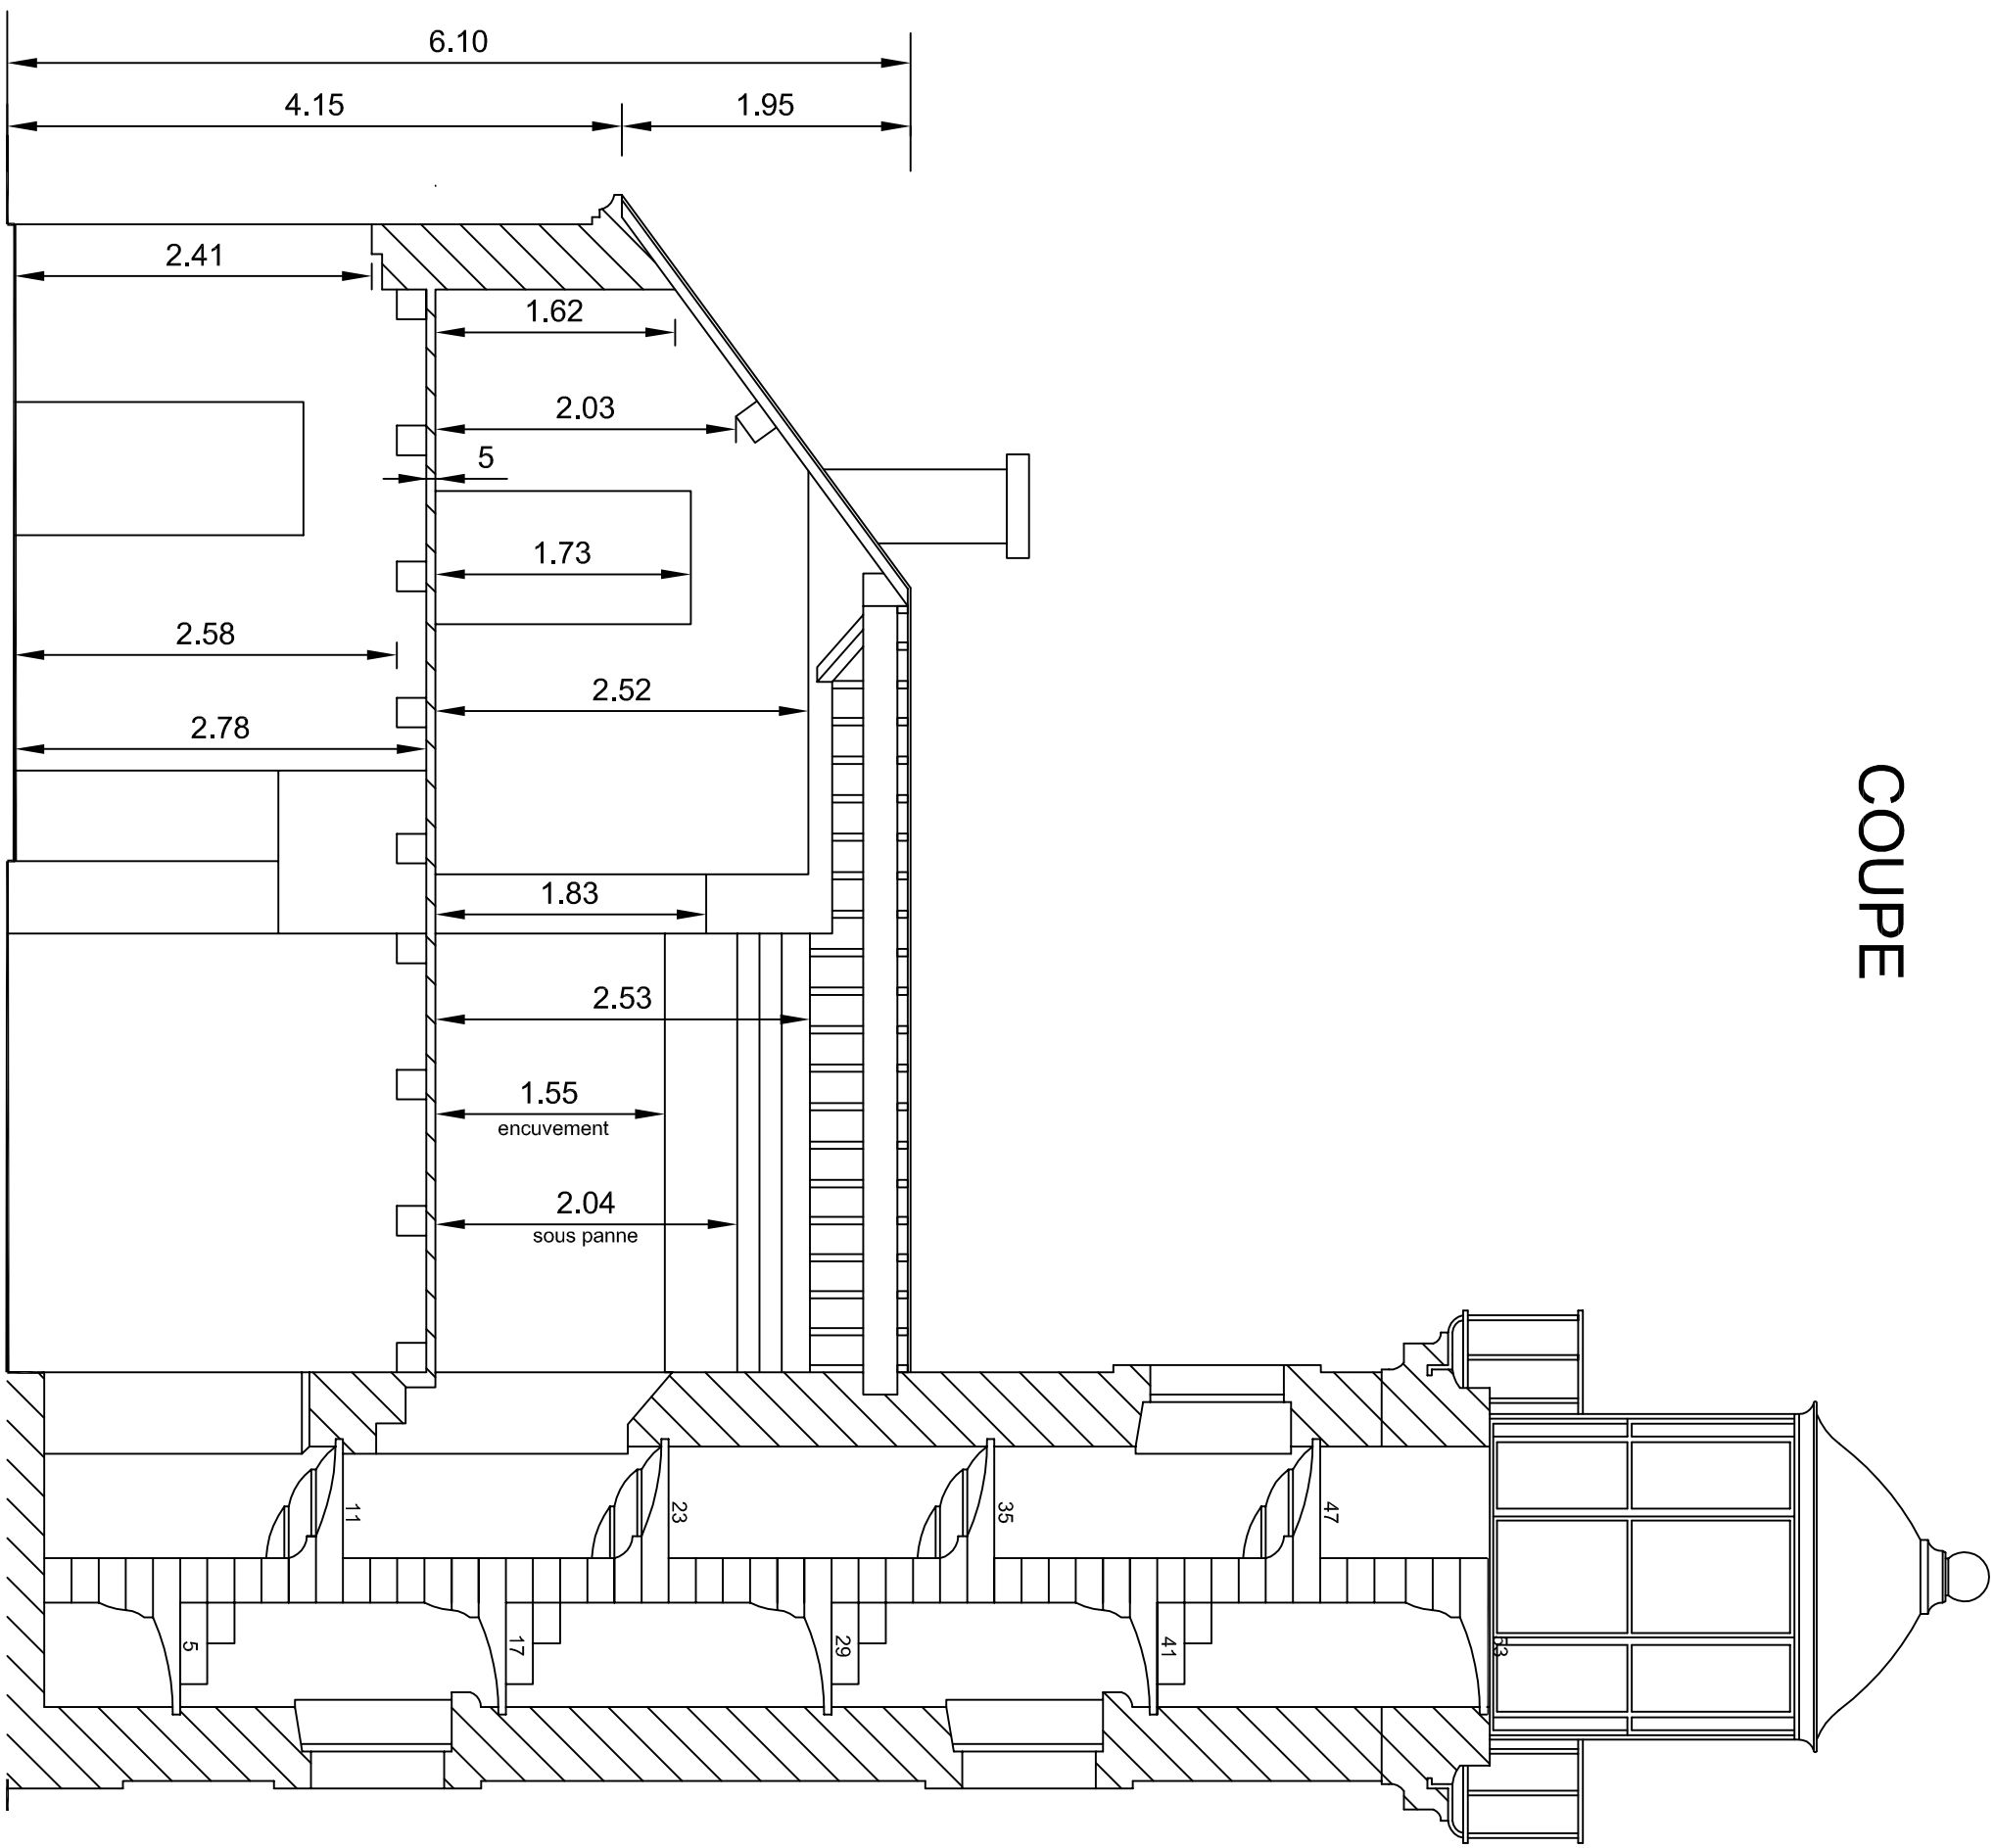

Ech : 1/50